

öffentliche
Mitwirkung

Gemeinde Drei Höfe


Strasse Hauptstrasse, Oekingenstrasse und Winistorfstrasse

Abschnitt/Objekt Hersiwil

Projekt Revision Ortsplanung

Projektphase Erschliessungsplan

Inhalt **Kantonaler Baulinienplan**
Situation 1:1000

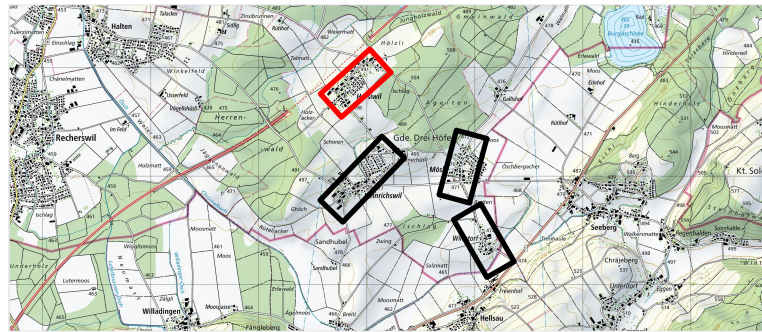

Als Auflageplan im Sinne von §68 des kantonalen Planungs- und Baugesetzes vom 3. Dezember 1978 festgestellt,

Solothurn,

Öffentliche Auflage vom


BAU- UND JUSTIZDEPARTEMENT
der Kantonsingenieur

Dok.-Nr.	3.641.1575_08.1		
Format	30 / 105		
	Kürzel	Datum	
Erstellt	BRA	6.3.2026	
Geprüft			
Freigabe			
Revidiert	Index		
Geprüft			
Freigabe			

W+H AG
INGENIEURE UND PLANER

✚ Biberist
✚ Herzogenbuchsee
✚ Münchenbuchsee

Amt für Verkehr und Tiefbau
Röthhof, Werkhofstrasse 65, 4509 Solothurn
Telefon 032 627 26 33
E-Mail avt@bd.so.ch / www.avt.so.ch

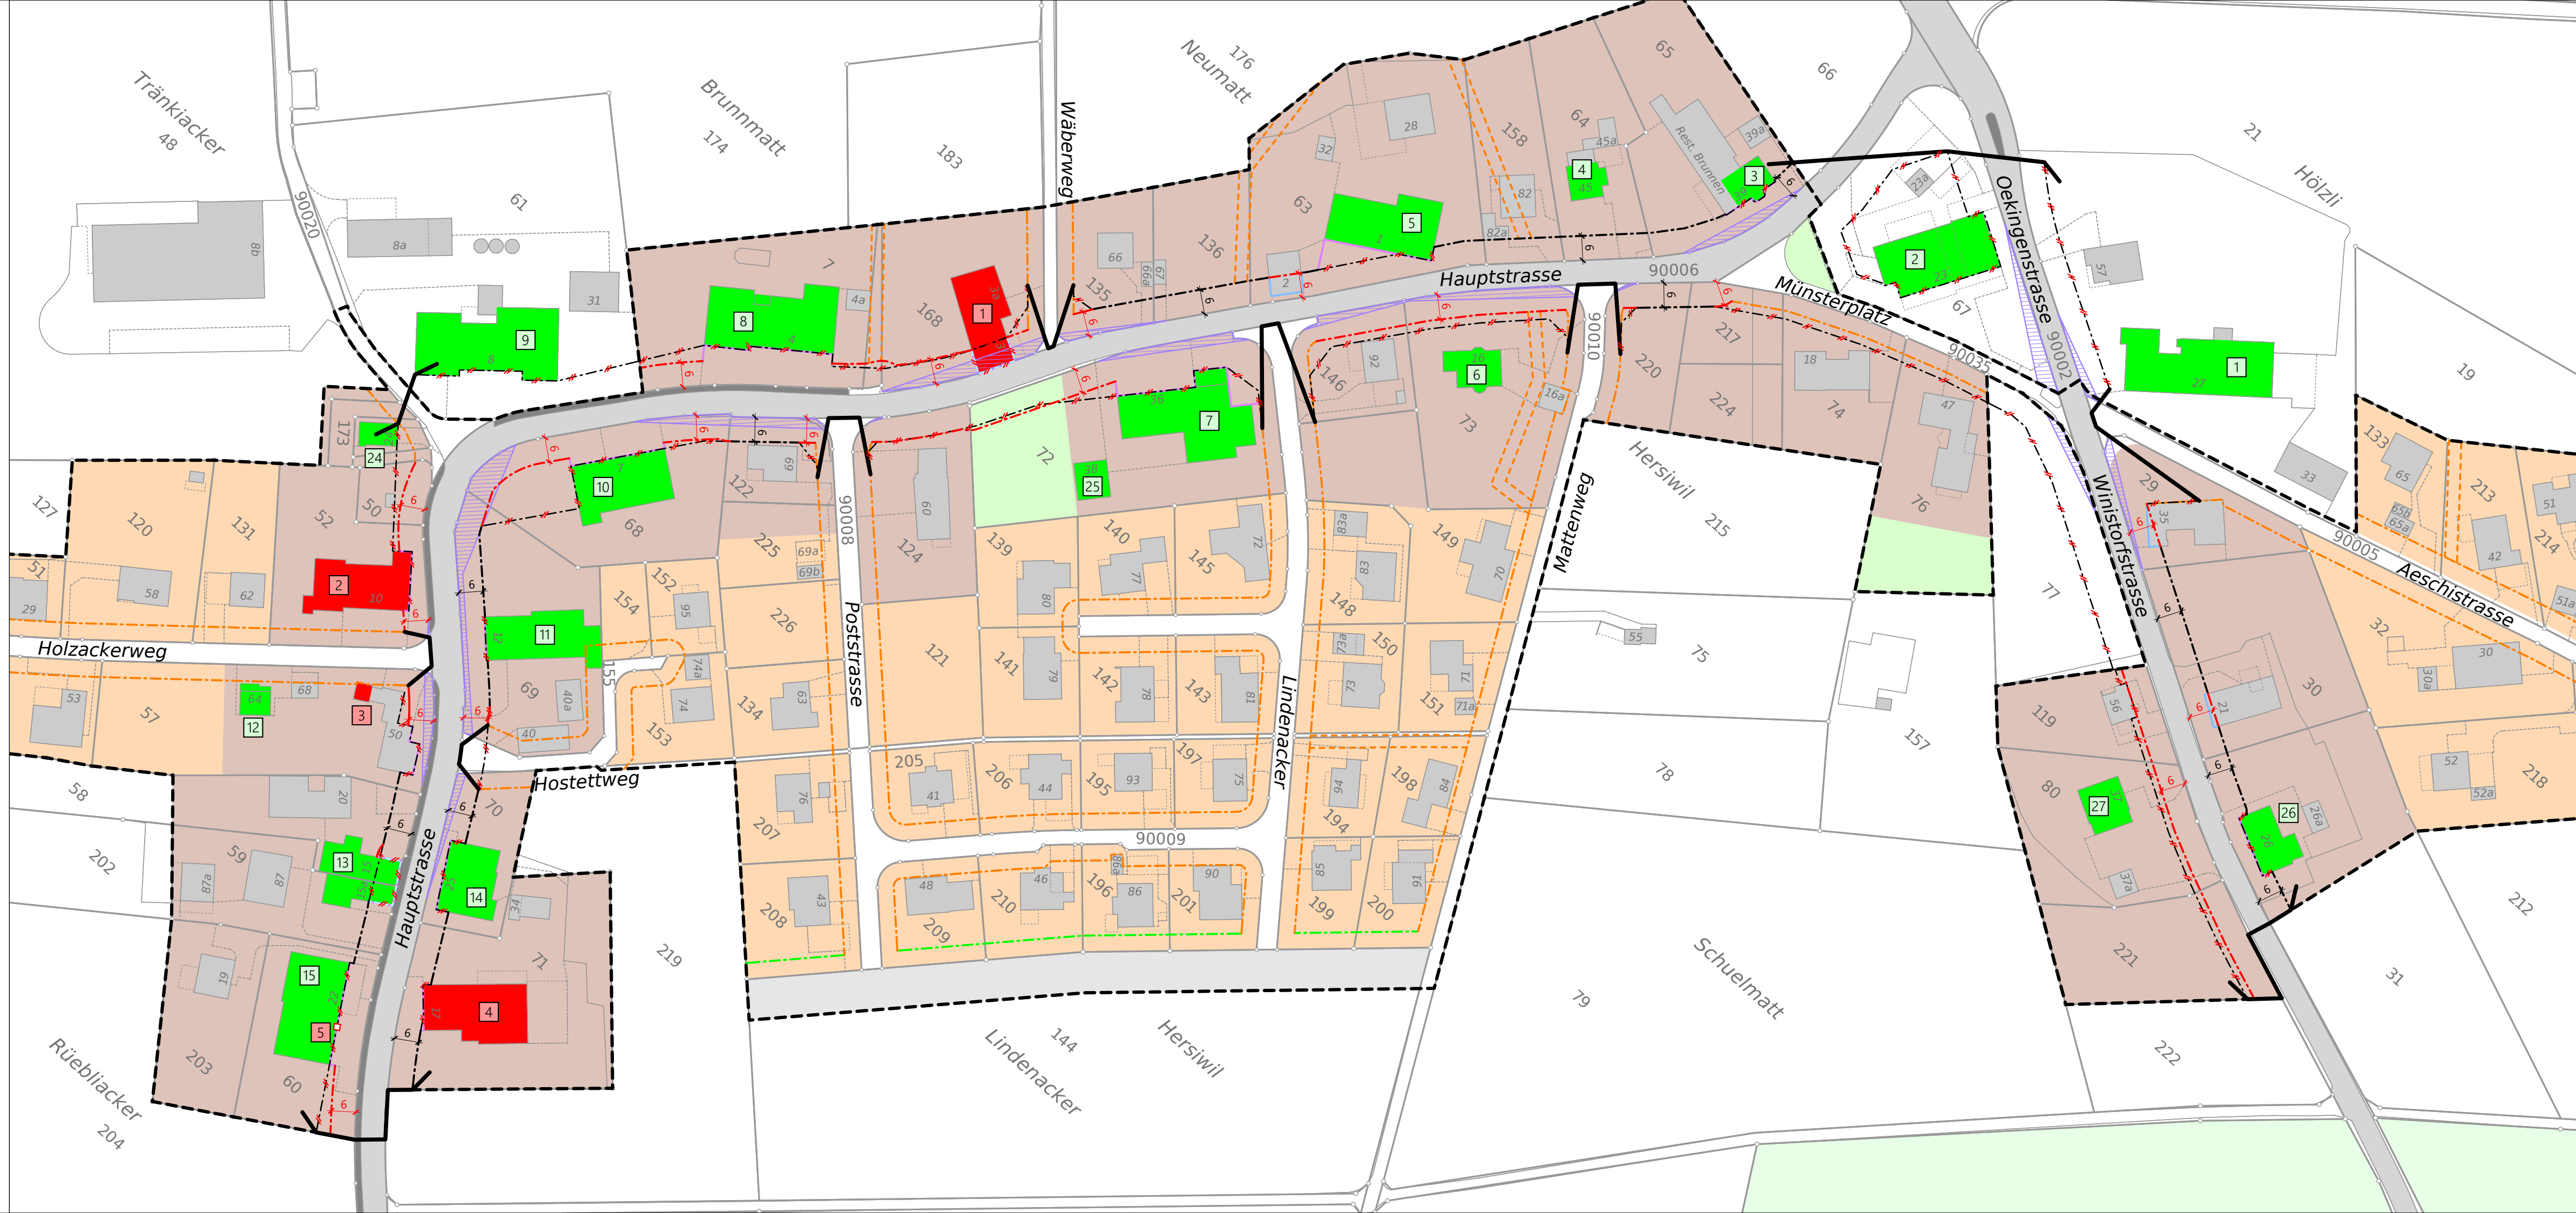

Legende

Genehmigungsinhalt

- Baulinie Strasse kantonal
- Vorbaulinie kantonal
- Kantonale Baulinie aufheben
- Kantonale Vorbaulinie aufheben
- Sichtberme (§50 KBV)
- Geltungsbereich Erschliessungsplan

Orientierungsinhalt

- Baulinie Strasse kantonal
- Baulinie Strasse kommunal
- Gestaltungsbaulinie kommunal
- Baulinie Werkleitungen
- Baulinie Hecken
- Fahrbahn Kantonsstrasse
- Trottoir / Fussweg Kanton
- Wald
- Bauzonengrenze
- Kulturobjekt geschützt inkl. Nummer
- Kulturobjekt erhaltenswert inkl. Nummer
- W2 Wohnzone zweigeschossig
- K Kernzone
- ÖBA Zone für öffentliche Bauten und Anlagen
- F Freihaltezone

