

öffentliche
Mitwirkung

Gemeinde Drei Höfe


Strasse Dorfstrasse, Haltenstrasse, Hersiwilstrasse und Landstrasse

Abschnitt/Objekt Heinrichswil

Projekt Revision Ortsplanung

Projektphase Erschliessungsplan

Inhalt Kantonaler Baulinienplan
Situation 1:1000

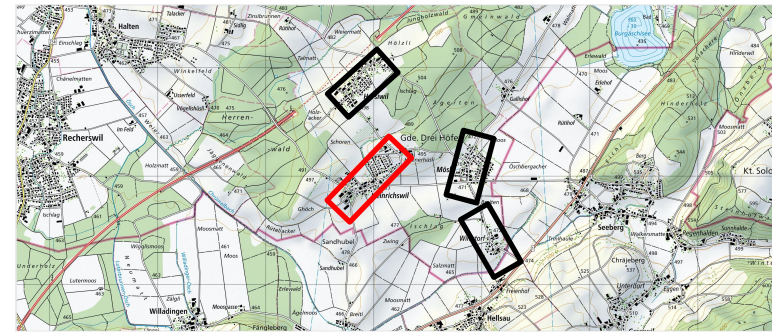

Als Auflageplan im Sinne von §68 des kantonalen Planungs- und Baugesetzes vom 3. Dezember 1978 festgestellt.

Solothurn,

Öffentliche Auflage vom

BAU- UND JUSTIZDEPARTEMENT
der Kantonsingenieur


Achs-Nr.	3100
Bezugspunkt (BP)	78 - 60 bis 82 - 74
Achs-Nr.	3220
Bezugspunkt (BP)	0 bis 6 - 16
Objekt-Nr. KB	
Projekt-Nr.	

Amt für Verkehr und Tiefbau
Röthhof, Werkhofstrasse 65, 4509 Solothurn
Telefon 032 627 26 33
E-Mail avt@bd.so.ch / www.avt.so.ch

Dok.-Nr.	3.641.1575.08.2
Format	30 / 126
Erstellt	Kürzel BRA
Geprüft	Datum 6.3.2026
Freigabe	
Revidiert Index	
Geprüft	
Freigabe	

W+H AG
INGENIEURE UND PLANER

✚ Biberist
✚ Herzogenbuchsee
✚ Münchenbuchsee

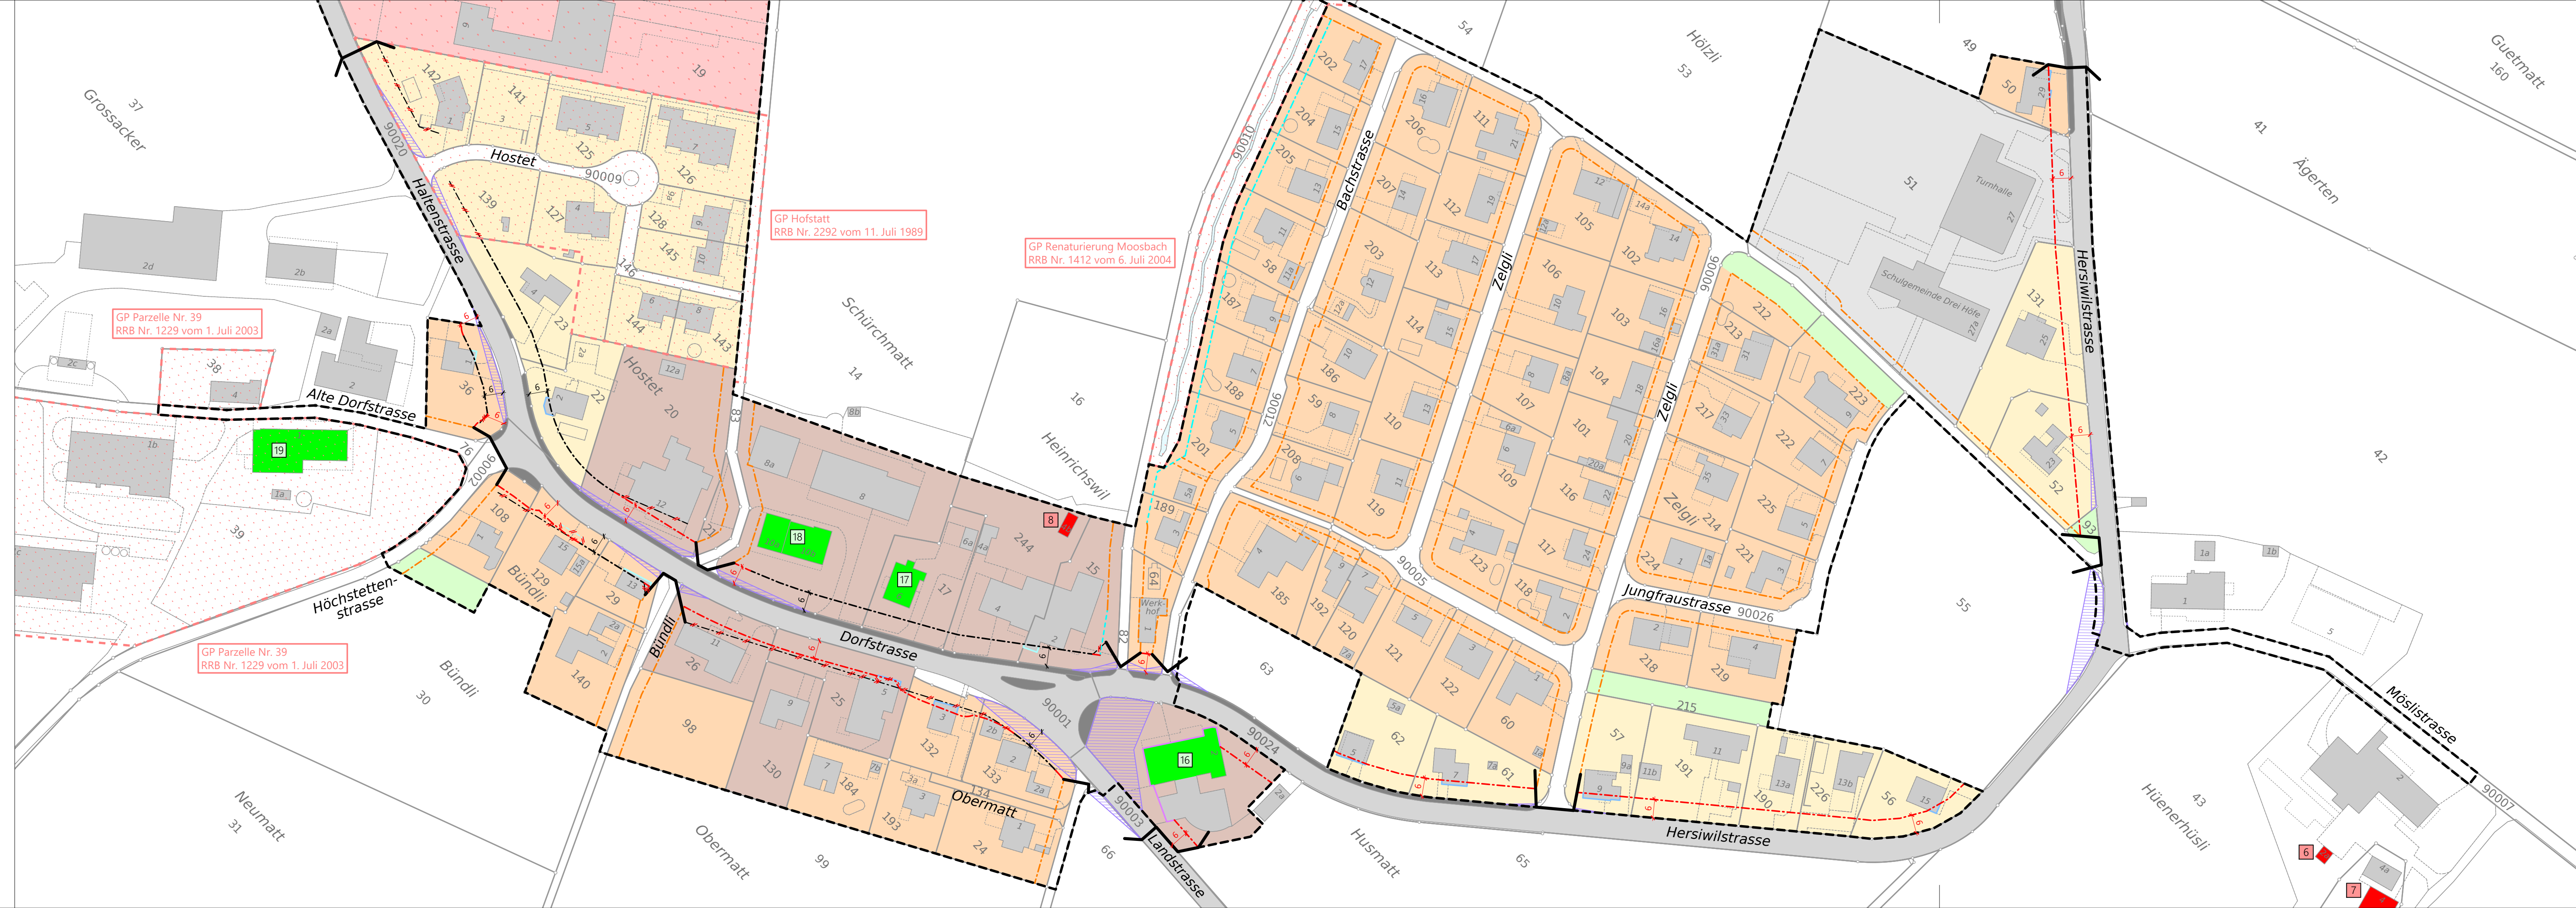

Legende

Genehmigungsinhalt

- Baulinie Strasse kantonal
- Vorbaulinie kantonal
- Kantonale Baulinie aufheben
- Kantonale Vorbaulinie aufheben
- Sichtberme (§50 KBV)
- Geltungsbereich Erschliessungsplan

Orientierungsinhalt

- Baulinie Strasse kantonal
- Vorbaulinie kantonal
- Baulinie Strasse kommunal
- Gestaltungsbaulinie kommunal
- Baulinie Gewässer
- Unterhaltsbaulinie Gewässer
- Baulinie Werkleitungen
- Fahrbahn Kantonsstrasse
- Trottoir / Fussweg Kanton
- Wald
- Bauzonengrenze
- Kulturobjekt geschützt inkl. Nummer
- Kulturobjekt erhaltenswert inkl. Nummer
- W2 Wohnzone zweigeschossig
- W2a Wohnzone zweigeschossig a
- W3 Wohnzone dreigeschossig
- K Kernzone
- ÖBA Zone für öffentliche Bauten und Anlagen
- F Freihaltezone
- GP Gebiet mit rechtsgültigem Gestaltungsplan
- GP Gebiet mit Gestaltungsplanpflicht

