

öffentliche
Mitwirkung

Gemeinde
Drei Höfe


Strasse
Hauptstrasse

Abschnitt/Objekt
Winistorf

Projekt
Revision Ortsplanung

Projektphase
Erschliessungsplan

Inhalt
Kantonaler Baulinienplan
Situation 1:1000

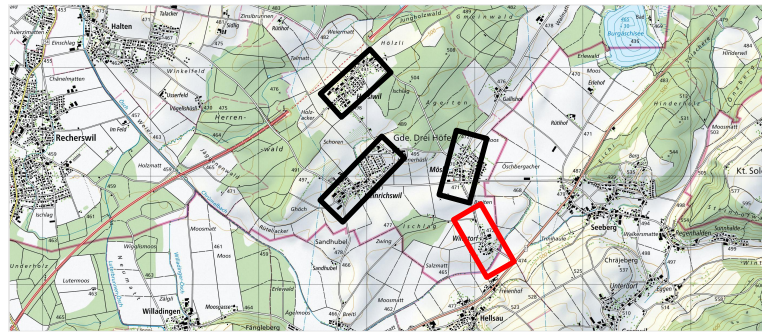

Als Auflageplan im Sinne von §68 des kantonalen Planungs- und Baugesetzes vom 3. Dezember 1978 festgestellt,

Solothurn,

Öffentliche Auflage vom

BAU- UND JUSTIZDEPARTEMENT
der Kantonsingenieur


Achs-Nr.	3210
Bezugspunkt (BP)	44 + 18 bis 49
Achs-Nr.	
Bezugspunkt (BP)	
Objekt-Nr. KB	
Projekt-Nr.	

Dok.-Nr.		3.641.1575_08.4
Format		30 / 105
	Kürzel	Datum
Erstellt	BRA	6.3.2026
Geprüft		
Freigabe		
Revidiert	Index	
Geprüft		
Freigabe		

Amt für Verkehr und Tiefbau
Röthhof, Werkhofstrasse 65, 4509 Solothurn
Telefon 032 627 26 33
E-Mail avt@bd.so.ch / www.avt.so.ch

W+H AG
INGENIEURE UND PLANER

✚ Biberist
✚ Herzogenbuchsee
✚ Münchenbuchsee

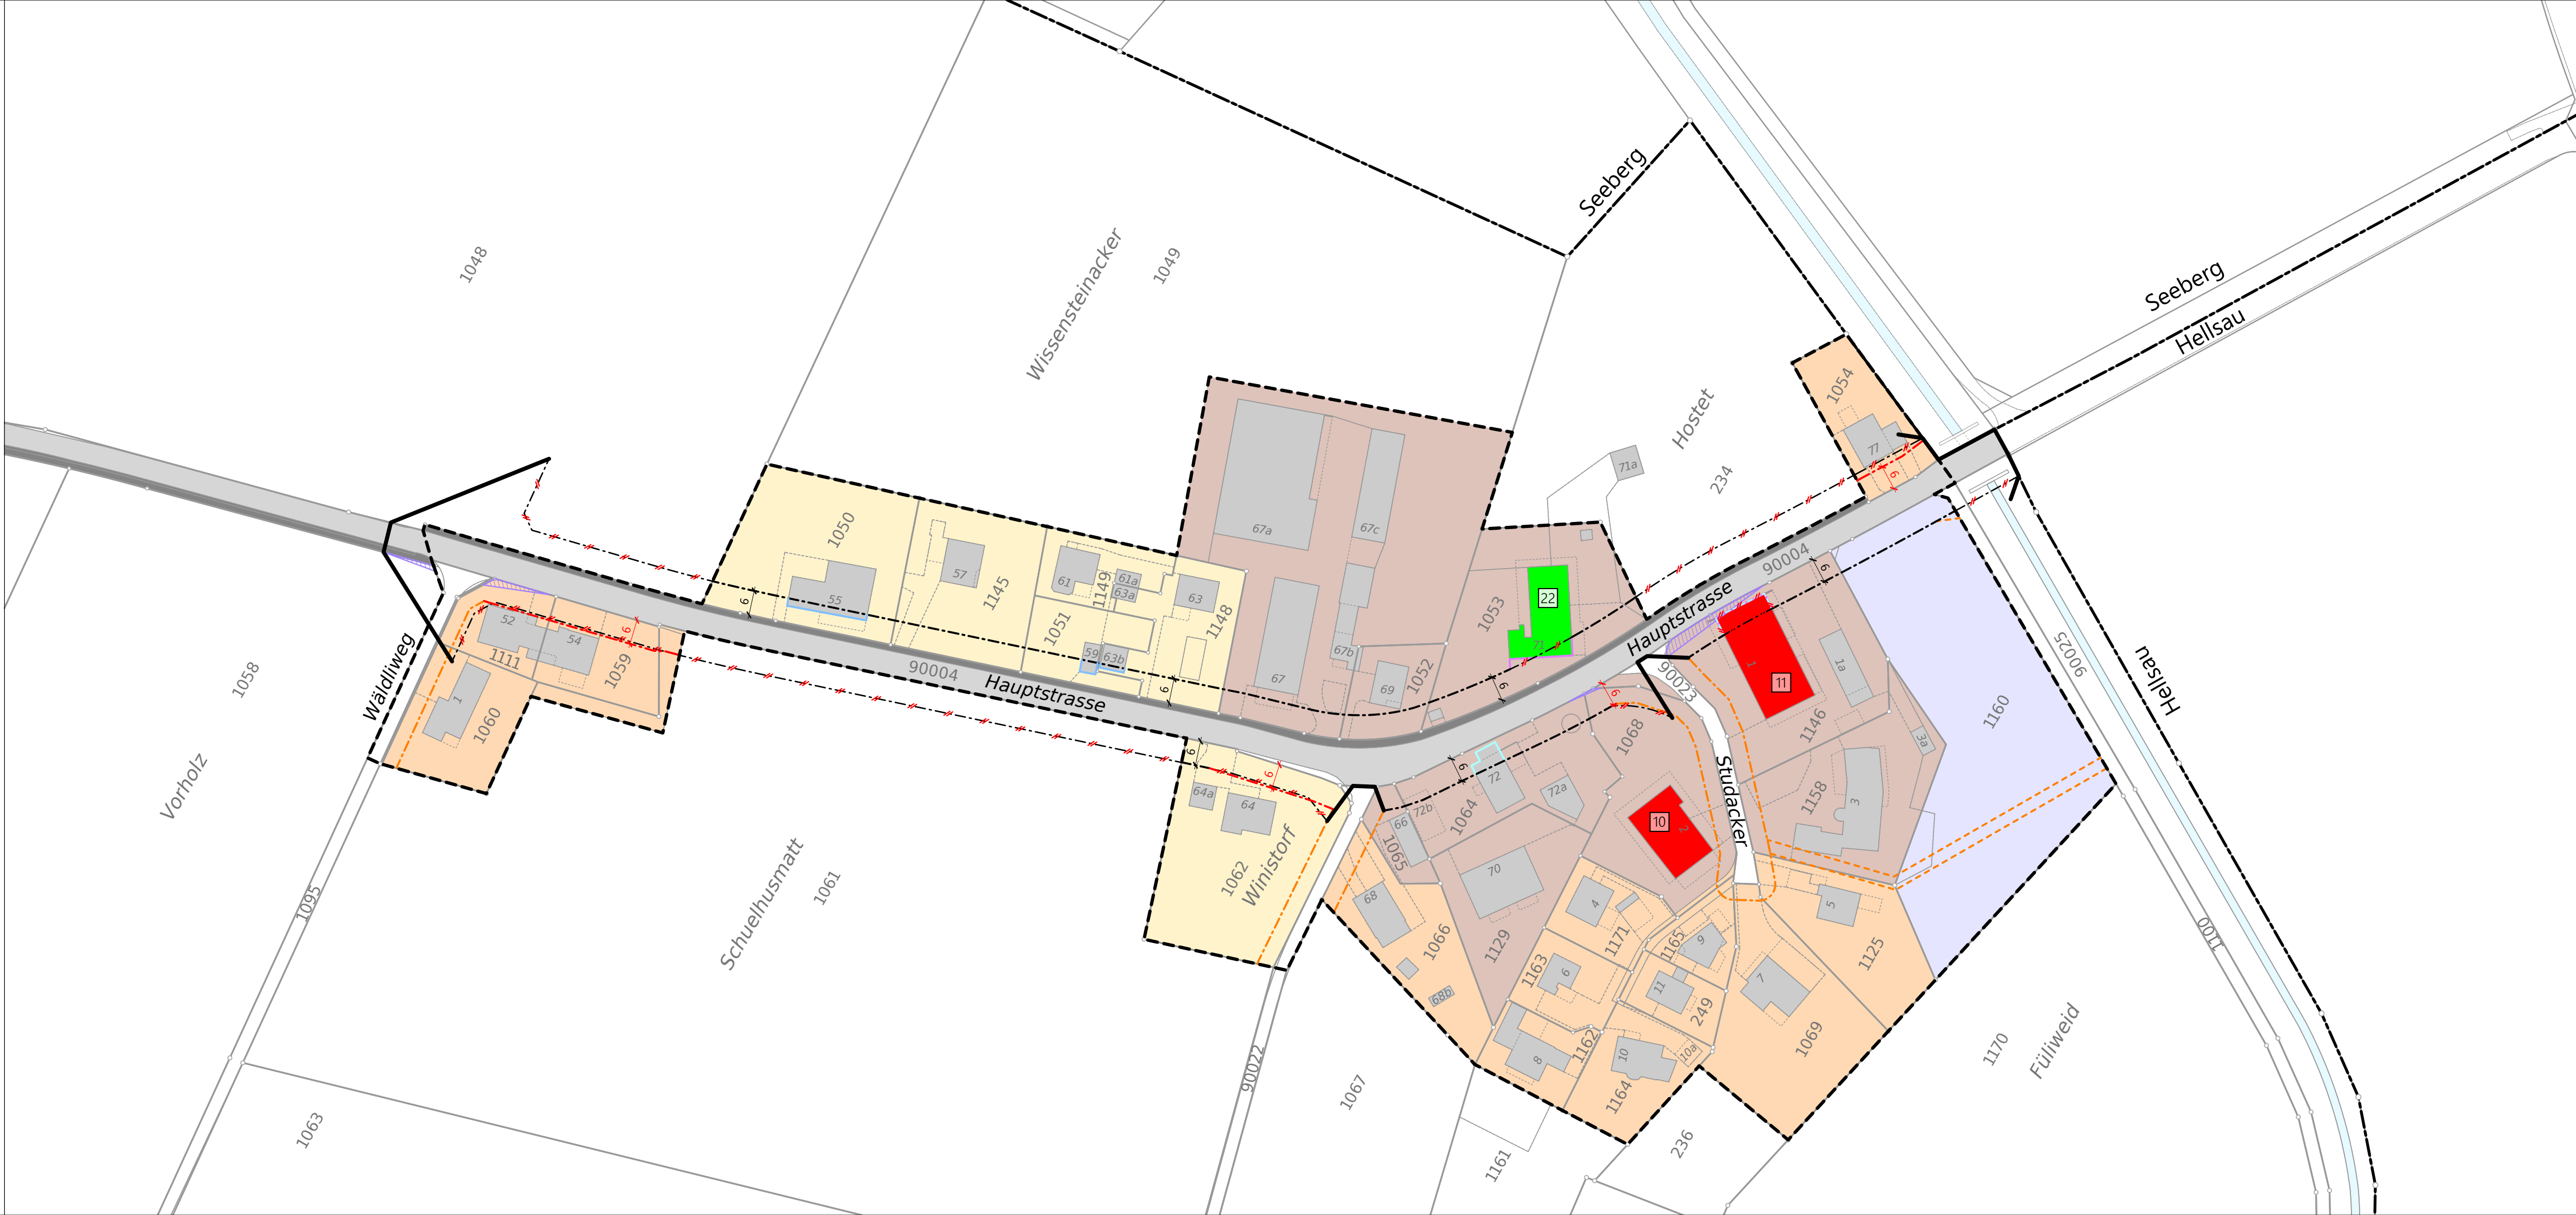

Legende

Genehmigungsinhalt

- Baulinie Strasse kantonal
- Vorbaulinie kantonal
- Kantonale Baulinie aufheben
- Kantonale Vorbaulinie aufheben
- Sichtberme (§50 KBV)
- Geltungsbereich Erschliessungsplan

Orientierungsinhalt

- Baulinie Strasse kantonal
- Vorbaulinie kantonal
- Baulinie Strasse kommunal
- Gestaltungsbaulinie kommunal
- Baulinie Werkleitungen
- Fahrbahn Kantonsstrasse
- Trottoir / Fussweg Kanton
- Bauzonengrenze
- Kulturobjekt geschützt inkl. Nummer
- Kulturobjekt erhaltenswert inkl. Nummer
- W2 Wohnzone zweigeschossig
- W2a Wohnzone zweigeschossig a
- K Kernzone
- ST Spezialzone Tierhaltung

